




A0 Pfahl Standard

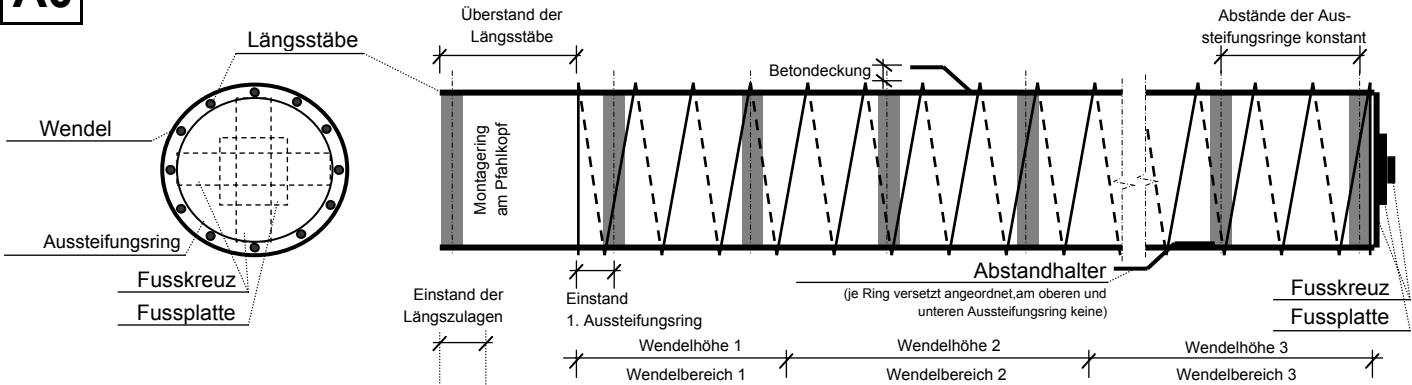


A1 Pfahl mit außenliegenden Zulagen

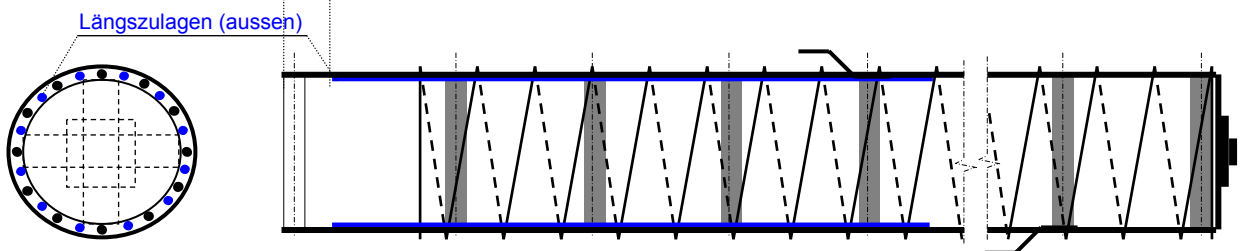


A2 Pfahl mit außen- und innenliegenden Zulagen

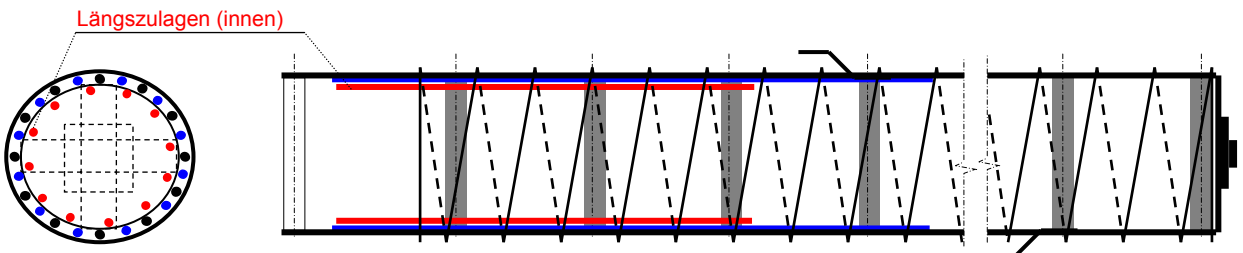

A2' Pfahl mit außenliegenden Zulagen und innenliegenden Zulagen mit Distanzring

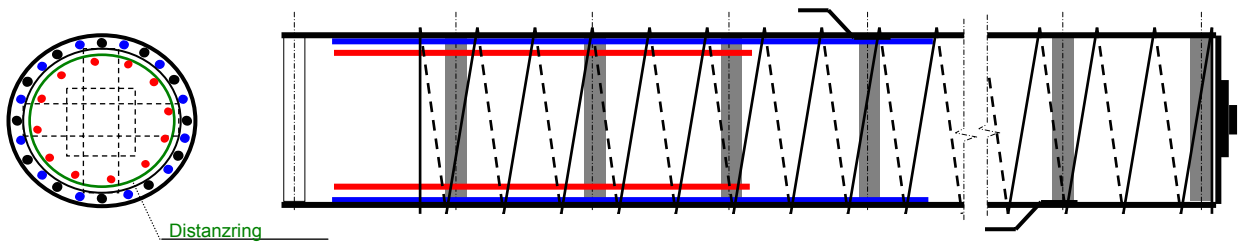

B0 Pfahl in Pfahl (Pfahl mit innenliegendem Pfahlkorb)

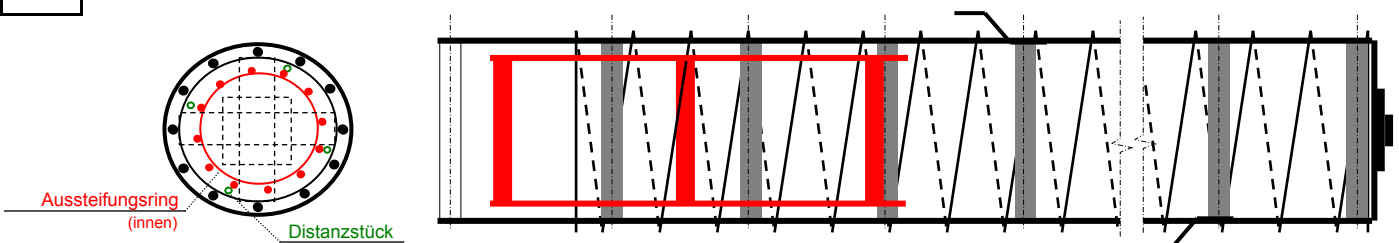

>>> Pfahltyp B0 ist analog der Typenserie A mit Zulagen ausführbar.